
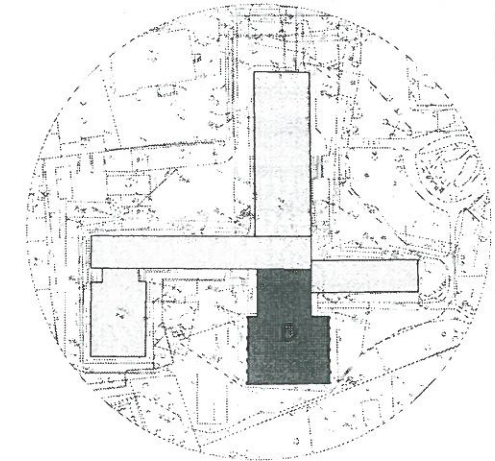


BUDYNEK A

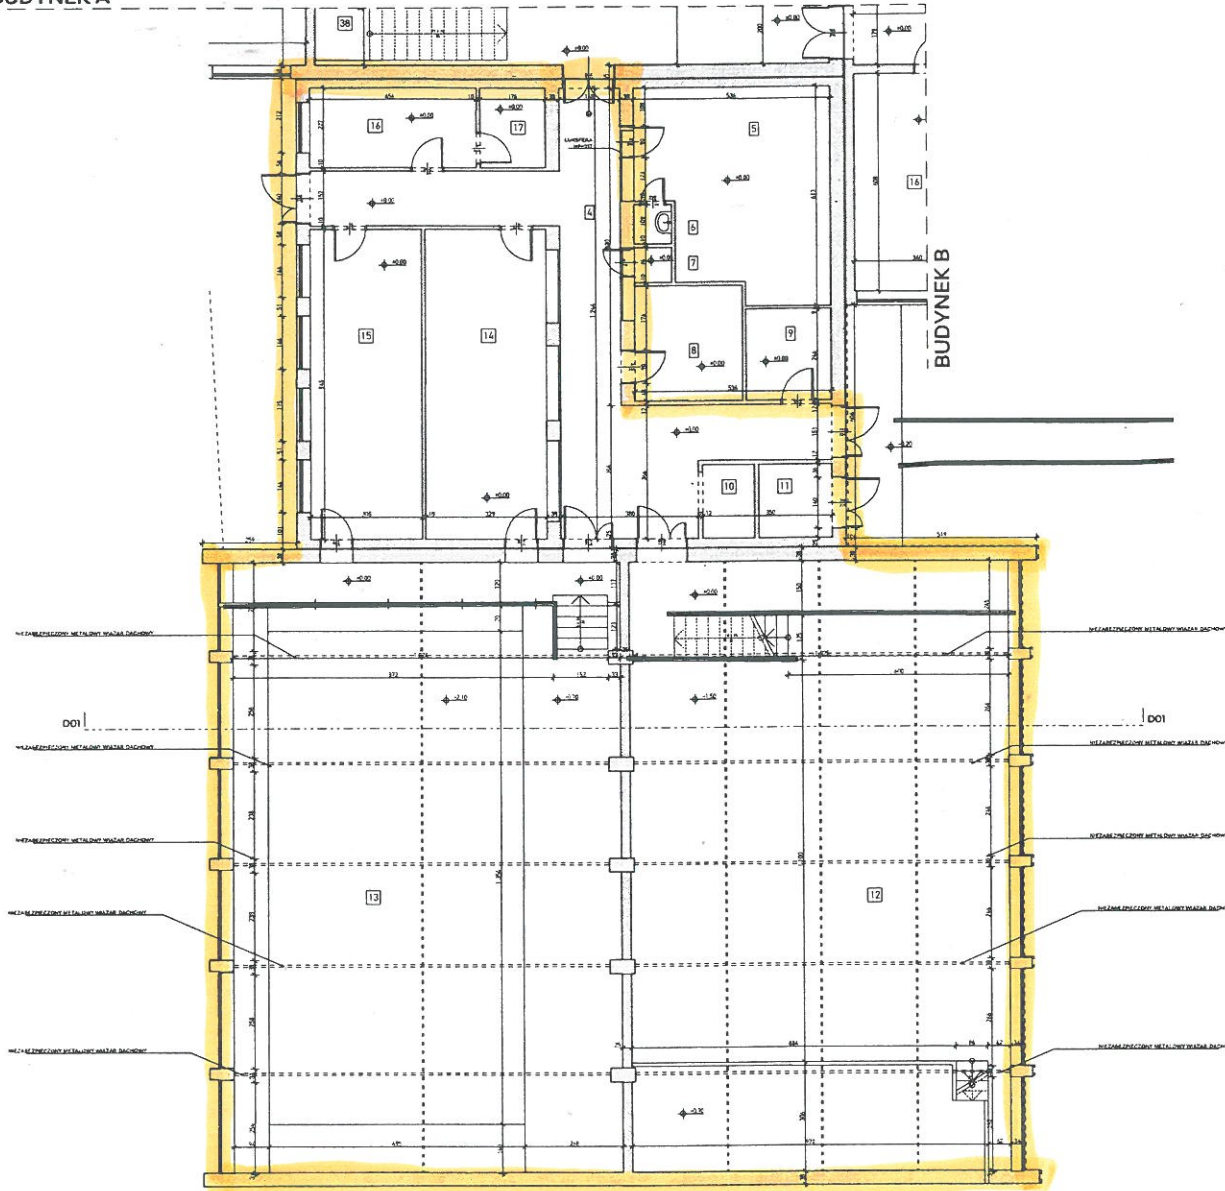

SCHEMAT BUDYNKÓW
skala 1:1000

Zestawienie powierzchni istniejącej - Budynek D

Kondygnacja	Budynek	Nr	Nazwa pomieszczenia	powierzchnia [m ²]	
Piętro 0	D	4	Korytarz	44,4	
	D	5	Słownia	28,2	
	D	4	Pomieszczenie	1,1	
	D	7	Pomieszczenie	1,8	
	D	8	Serwisownia	5,2	
	D	6	Pomieszczenie	5,7	
	D	10	Winda	2,8	
	D	11	Pomieszczenie	4,0	
	D	12	Sala gimnastyczna	174,1	
	D	13	Basen 1	178,8	
	D	14	Szalnia	27,9	
	D	15	Szalnia	25,7	
	D	16	Pokój nauczyciela	10,4	
	D	17	Szalnia nauczyciela	4,8	
					1172,4

Zestawienie powierzchni istniejącej - Budynek D

Kondygnacja	Budynek	Nr	Nazwa pomieszczenia	powierzchnia [m ²]
				310,1 m ²
Piętro +1	D	101	Klasa	315
Piętro +2	D	202	Klasa	32,3

